


Non è permesso consegnare a terzi o riprodurre questo documento nè, utilizzare il contenuto o renderlo comunque noto a terzi senza la nostra autorizzazione esplicita. Ogni infrazione comporta il risarcimento dei danni subiti. E' fatta riserva di tutti i diritti derivati da modelli.



COMMESSA:
 DATA: 13/02/2019
 DISEGNO:
 FILE:

Rif. Cagliari

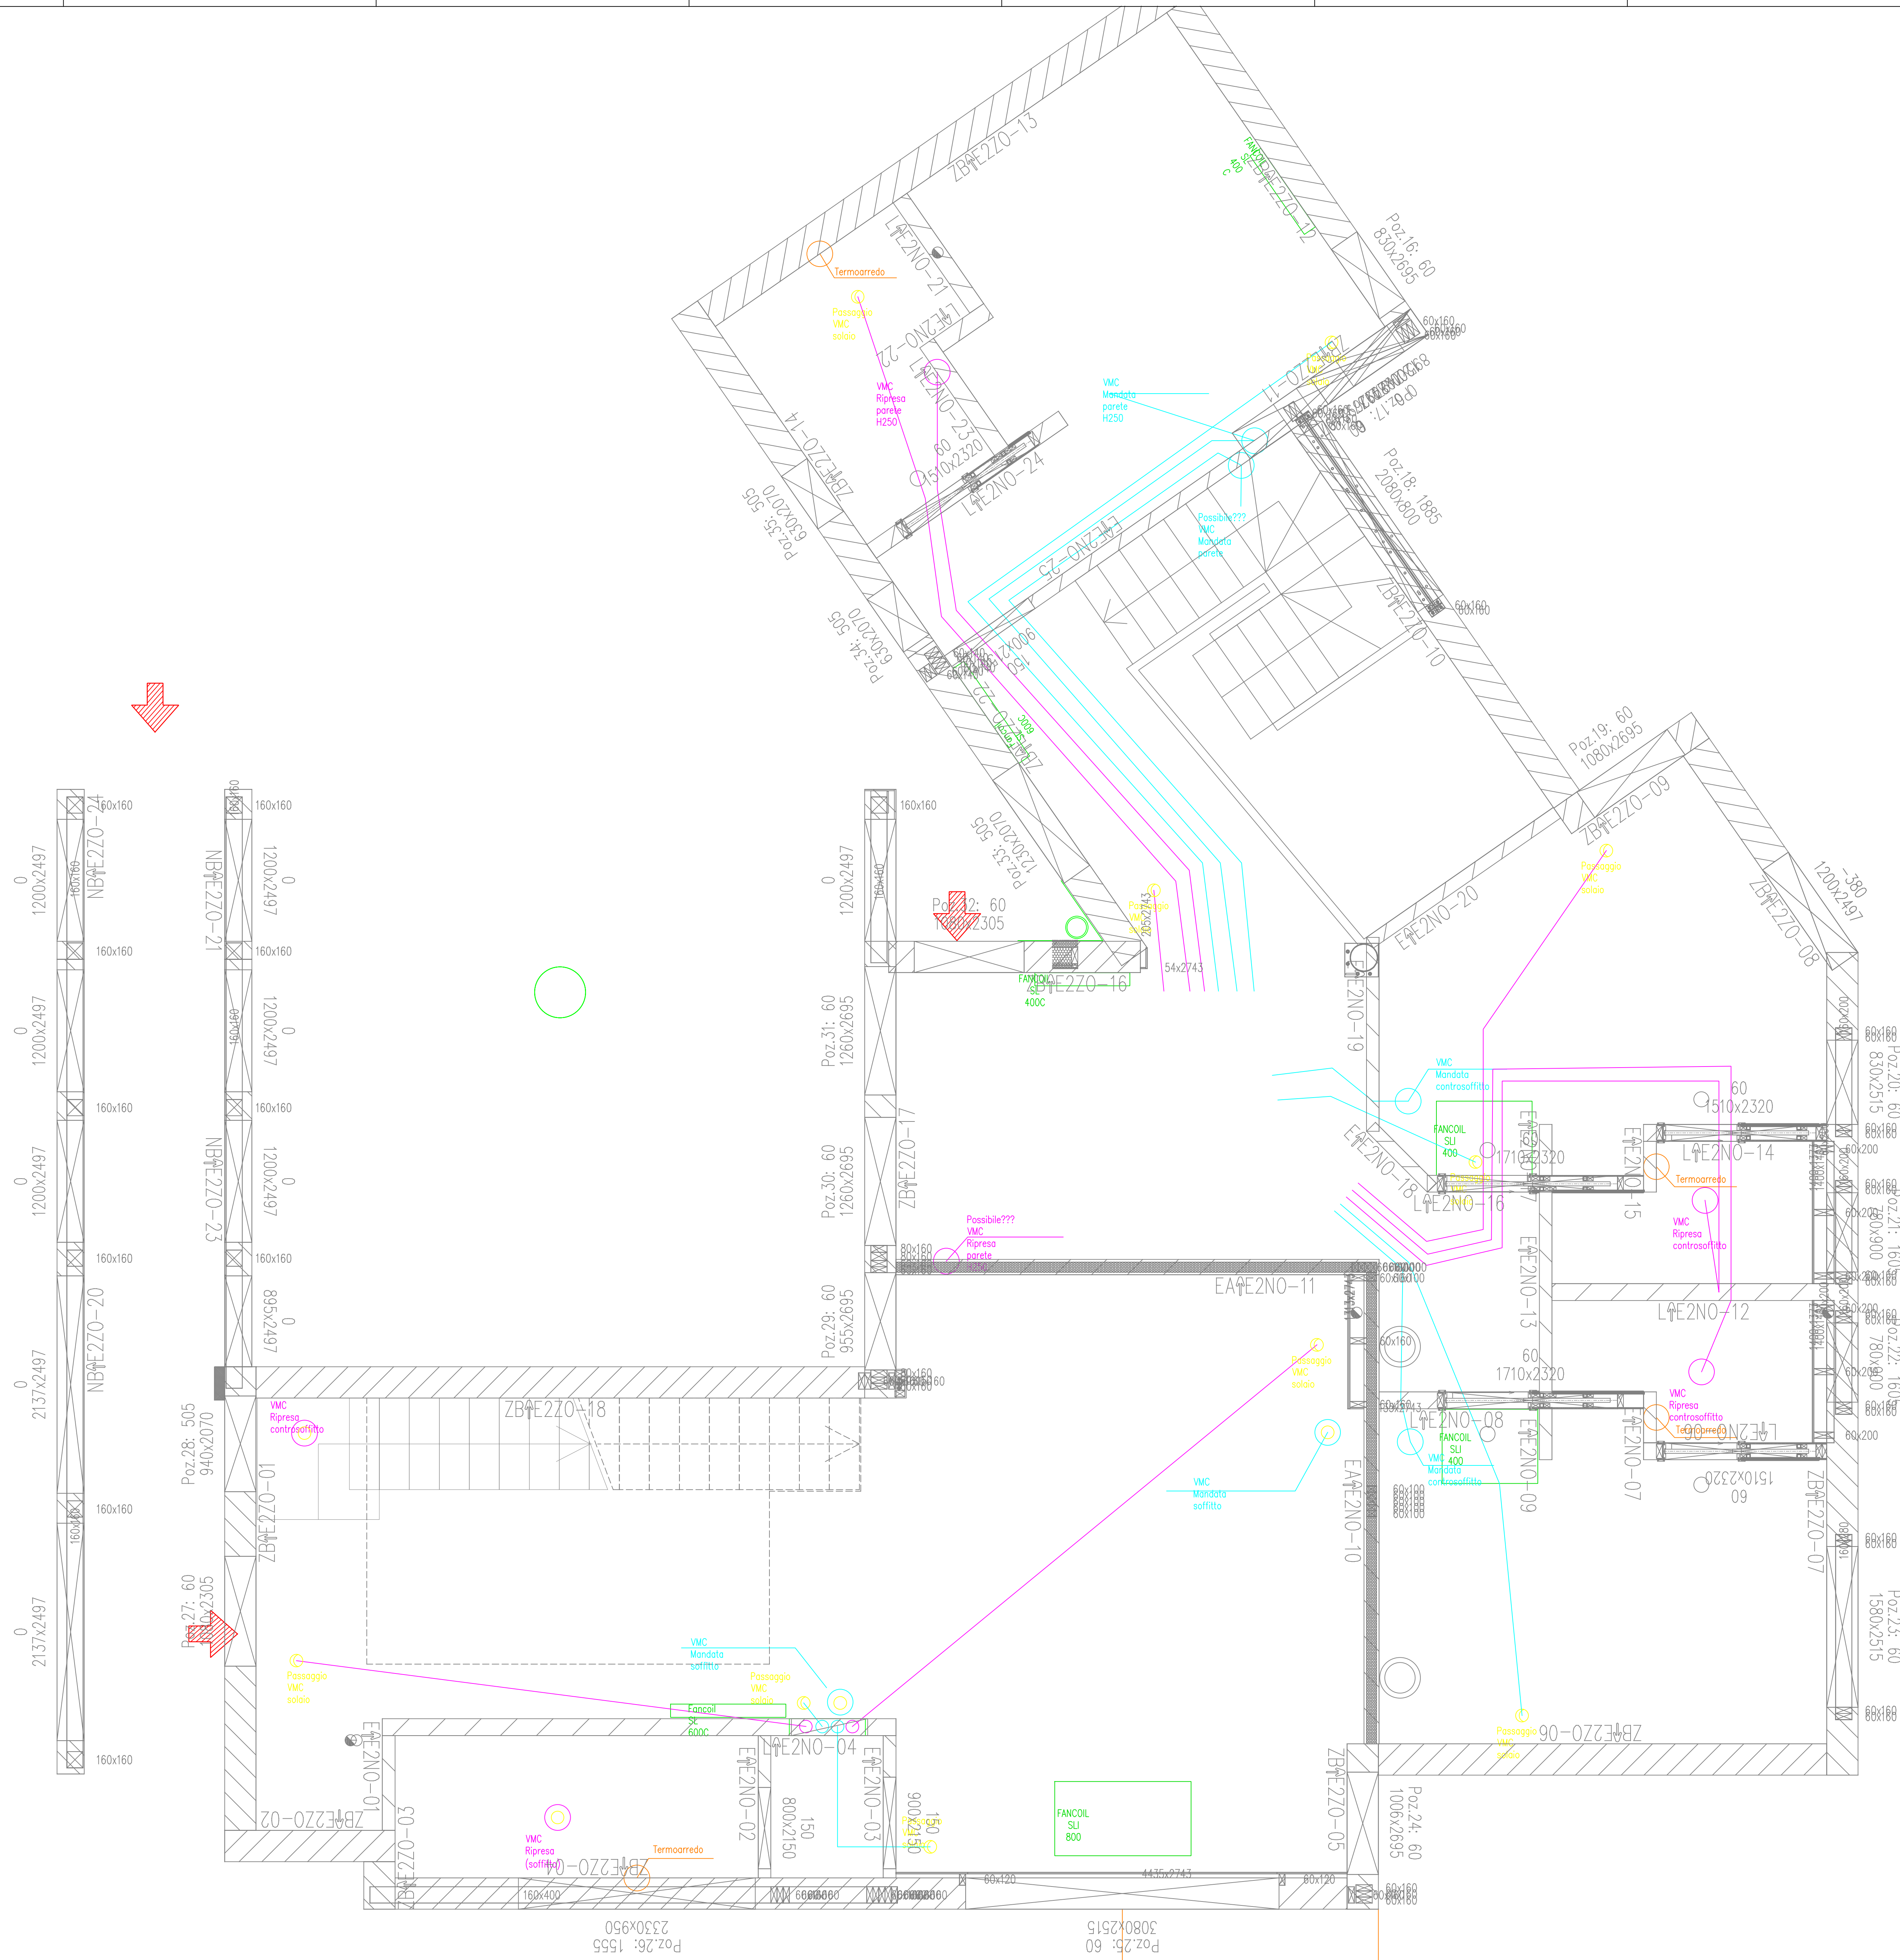

SCHEMA FUNZIONALE

VMC PIANO TERRA

=
 +
 F.G.
 F.S.

00	EMISSIONE	13/02/2019	
REV	MODIFICA	DATA	FIRMA