


Non è permesso consegnare a terzi o riprodurre questo documento nè, utilizzare il contenuto o renderlo comunque noto a terzi senza la nostra autorizzazione esplicita. Ogni infrazione comporta il risarcimento dei danni subiti. E' fatta riserva di tutti i diritti derivati da modelli.

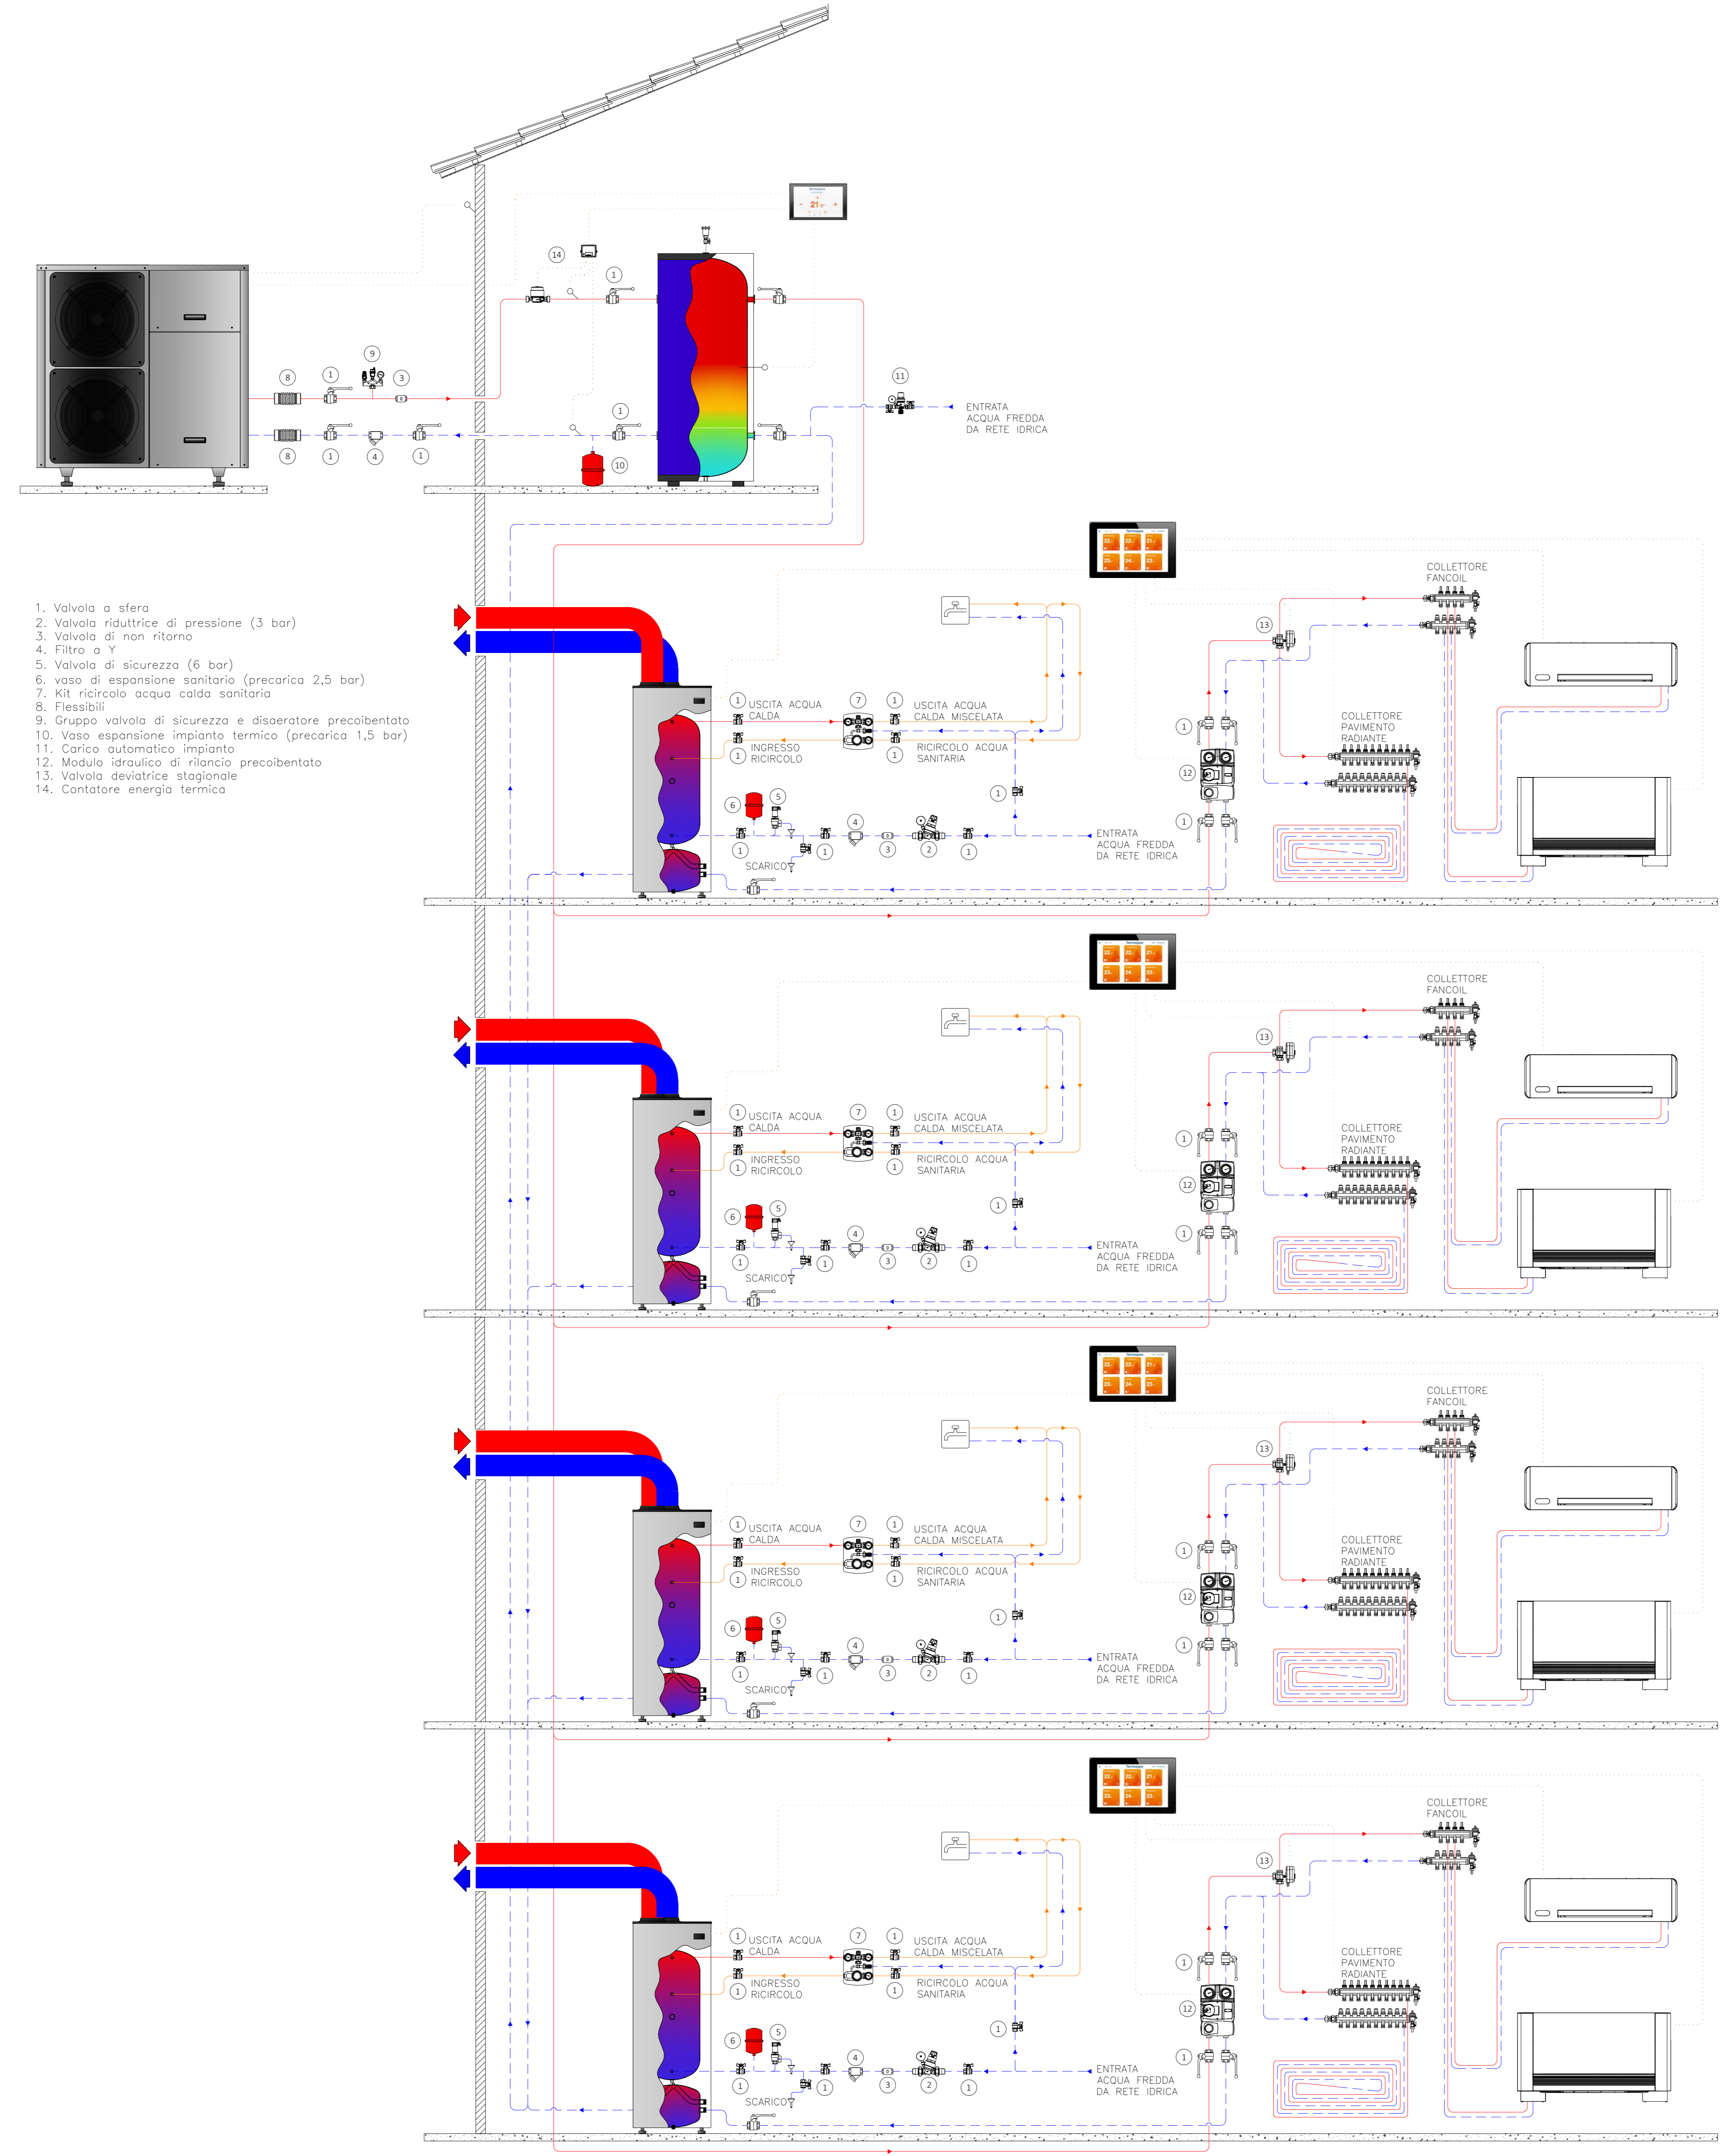

1. Valvola a sfera
2. Valvola riduttrice di pressione (3 bar)
3. Valvola di non ritorno
4. Filtro a Y
5. Valvola di sicurezza (6 bar)
6. Vaso di espansione sanitario (precarica 2,5 bar)
7. Kit ricircolo acqua calda sanitaria
8. Flessibili
9. Gruppo valvola di sicurezza e disaeratore precalentato
10. Vaso espansione impianto termico (precarica 1,5 bar)
11. Carice automatico impianto
12. Modulo idraulico di rilancio precalentato
13. Valvola deviatrice stagionale
14. Contatore energia termica

REV	MODIFICA	DATA	FIRMA	COMMESSA:
0		1		DATA:
		2		DISEGNO:
		3		FILE:



SCHEMA FUNZIONALE  
CENTRALIZZATO

=  
+  
F.G.  
F.S.