Non è permesso consegnare a terzi o riprodurre questo documento nè, utilizzare il contenuto o renderlo comunque noto a terzi senza la nostra autorizzazione esplicita. Ogni infrazione comporta il risarcimento dei danni subiti. E' fatta riserva di tutti i diritti derivati da modelli.

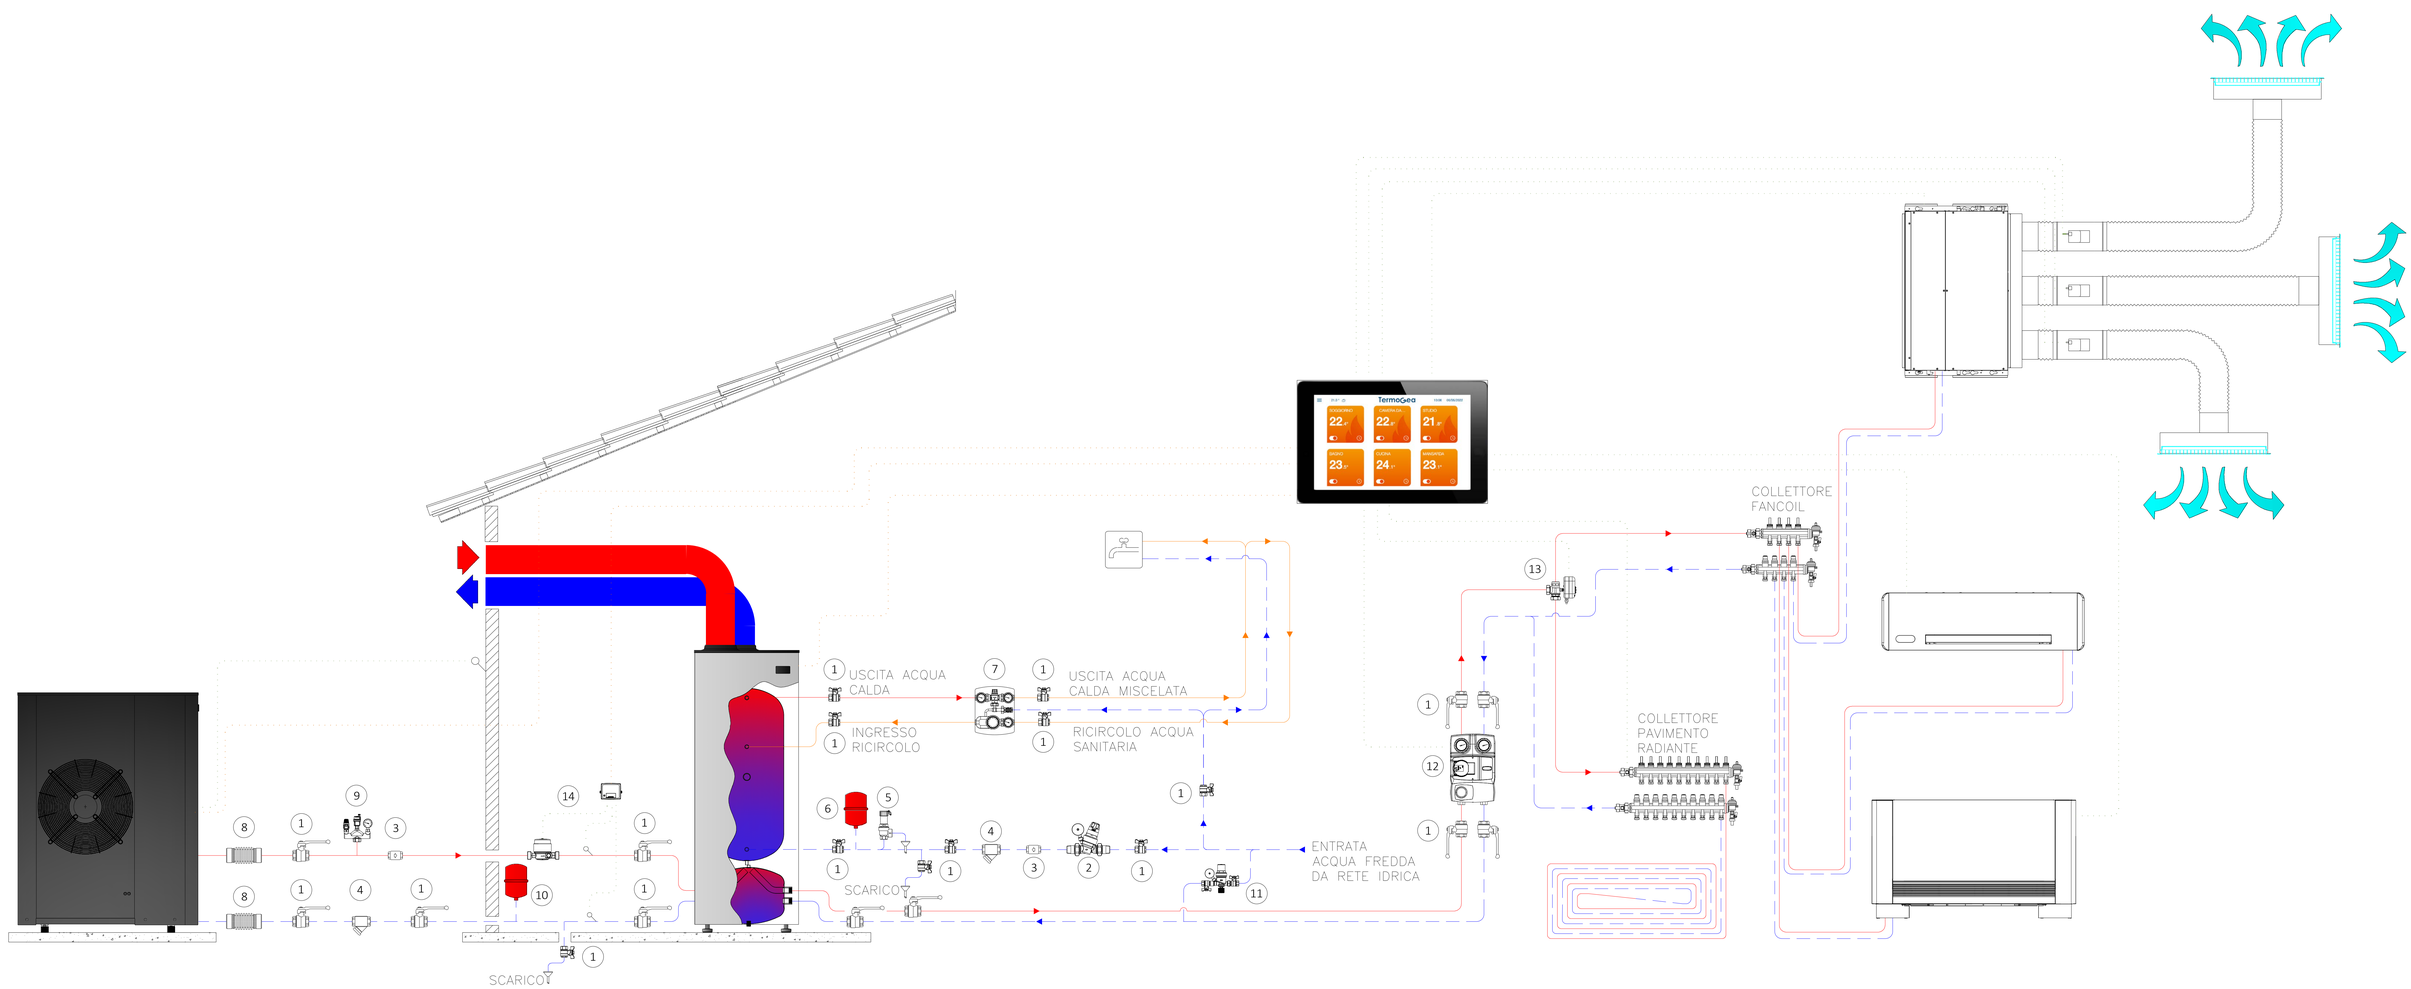

1. Valvola a sfera
2. Valvola riduttrice di pressione (3 bar)
3. Valvola di non ritorno
4. Filtro a Y
5. Valvola di sicurezza (6 bar)
6. vaso di espansione sanitario (precarica 2,5 bar)
7. Kit ricircolo acqua calda sanitaria
8. Flessibili
9. Gruppo valvola di sicurezza e disaeratore precoibentato
10. Vaso espansione impianto termico (precarica 1,5 bar)
11. Carico automatico impianto
12. Modulo idraulico di rilancio precoibentato
13. Valvola deviatrice stagionale
14. Contatore energia termica

REV.	MODIFICA	DATA	FIRMA	COMMESSA: / DATA: / DISEGNO: / FILE:

Climagea
LA CLIMATIZZAZIONE NATURALE

SCHEMA FUNZIONALE

KIT COMPACT 12M-14M

= / + / F.G. / F.S.