


Non è permesso consegnare a terzi o riprodurre questo documento nè, utilizzare il contenuto o renderlo comunque noto a terzi senza la nostra autorizzazione esplicita. Ogni infrazione comporta il risarcimento dei danni subiti. E' fatta riserva di tutti i diritti derivati da modelli.

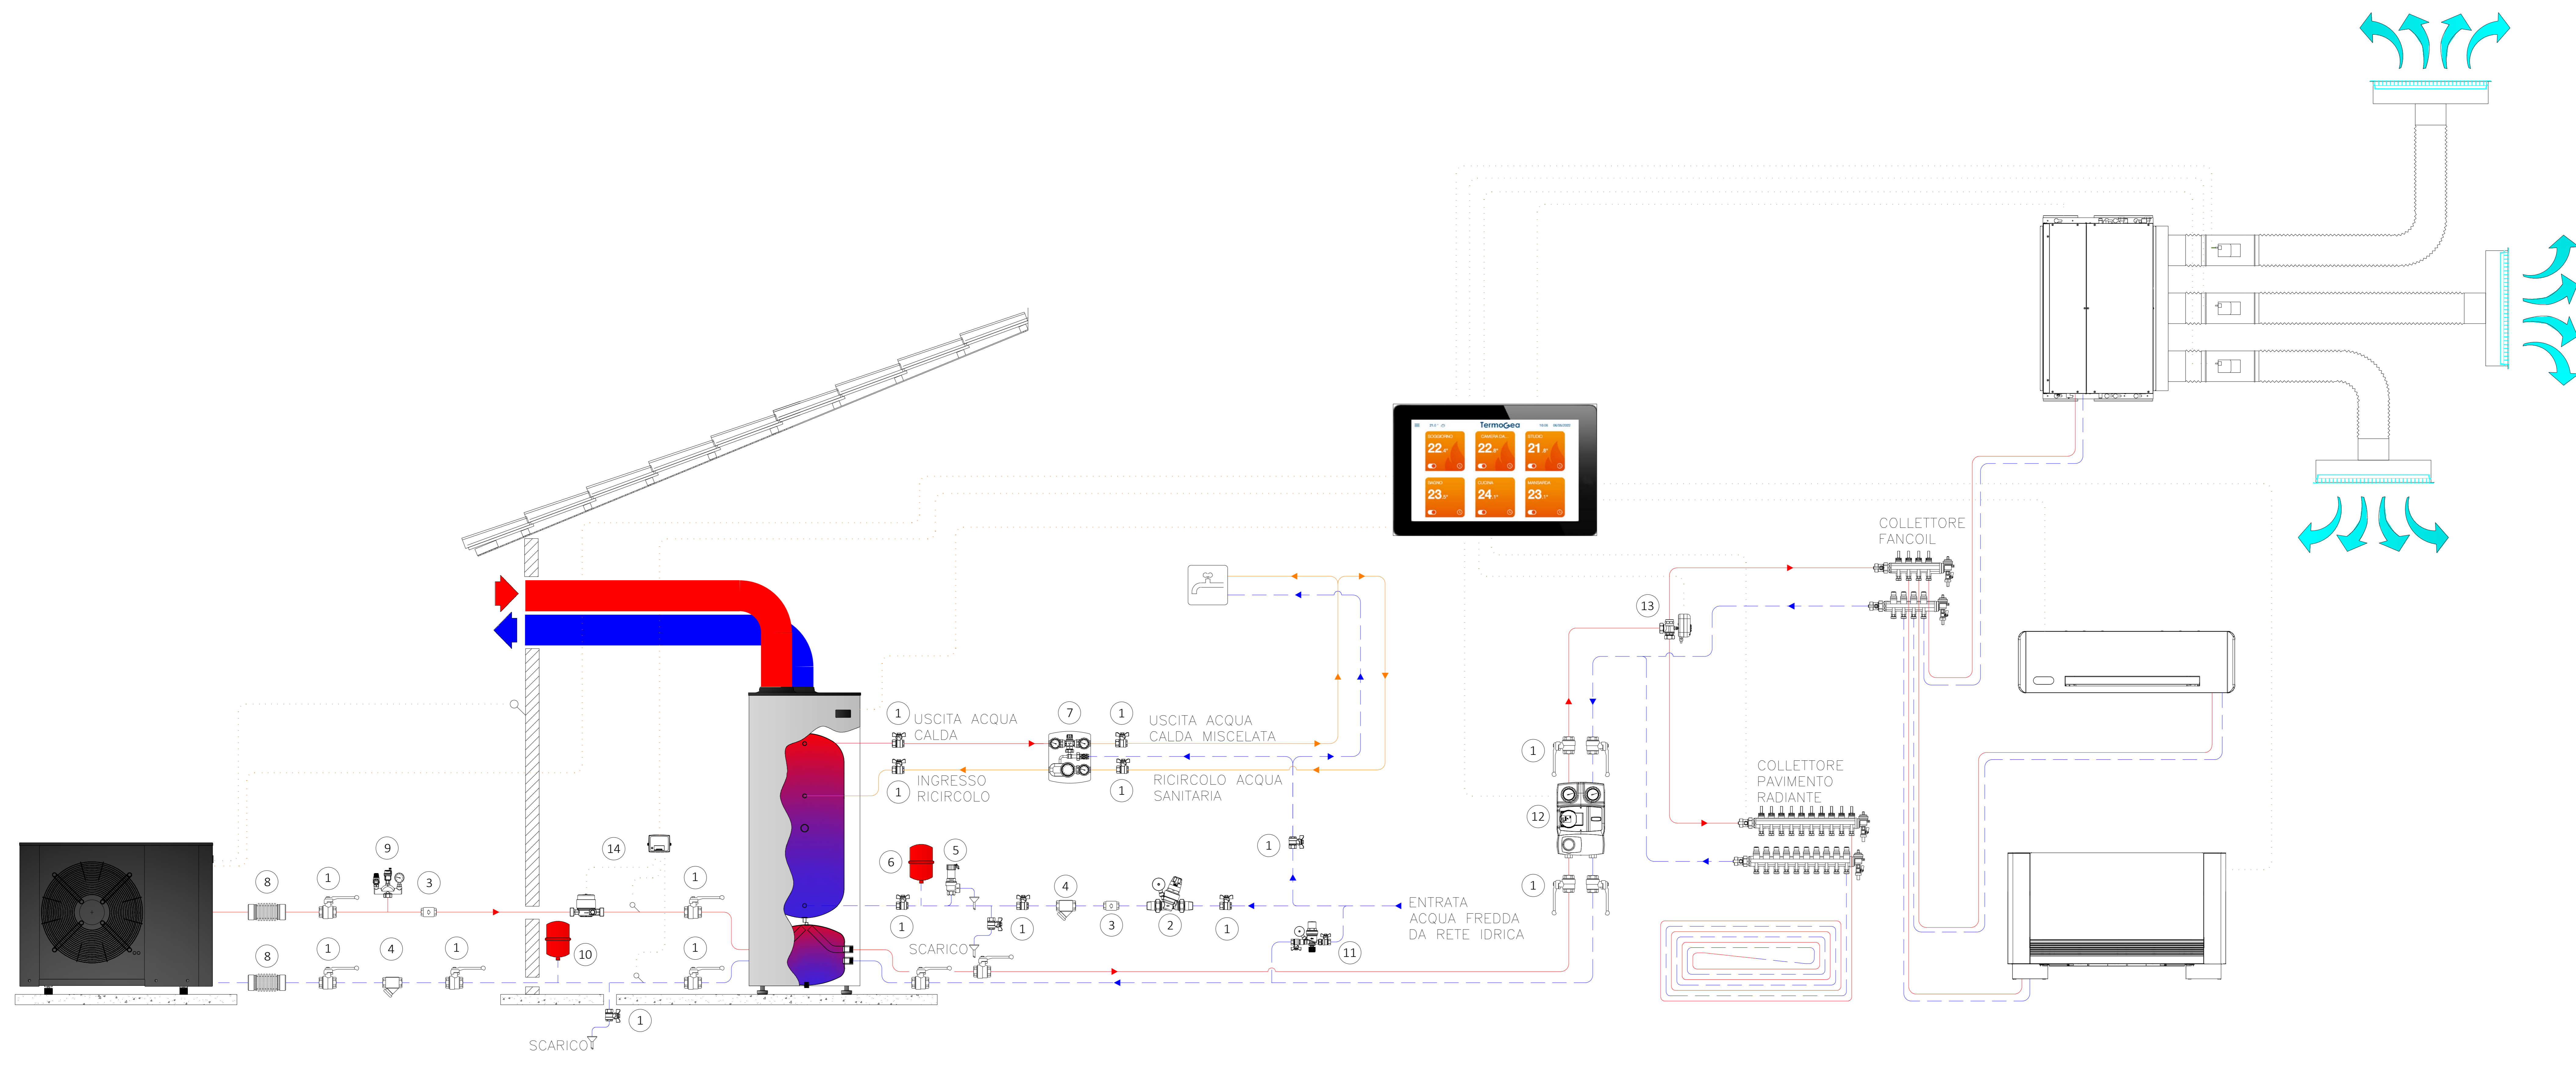

- 1. Valvola a sfera
- 2. Valvola riduttrice di pressione (3 bar)
- 3. Valvola di non ritorno
- 4. Filtro a Y
- 5. Valvola di sicurezza (6 bar)
- 6. vaso di espansione sanitario (precarica 2,5 bar)
- 7. Kit ricircolo acqua calda sanitaria
- 8. Flessibili
- 9. Gruppo valvola di sicurezza e disaeratore precoibentato
- 10. Vaso espansione impianto termico (precarica 1,5 bar)
- 11. Carico automatico impianto
- 12. Modulo idraulico di rilancio precoibentato
- 13. Valvola deviatrice stagionale
- 14. Contatore energia termica

| | | | | |
|-----|----------|------|-------|-----------|
| REV | MODIFICA | DATA | FIRMA | COMMESSA: |
| 0 | | 1 | | DATA: |
| | | 2 | | DISEGNO: |
| | | 3 | | FILE: |



SCHEMA FUNZIONALE
 KIT COMPACT 6M-8M

| |
|------|
| = |
| + |
| F.G. |
| F.S. |