


Non è permesso consegnare a terzi o riprodurre questo documento nè, utilizzare il contenuto o renderlo comunque noto a terzi senza la nostra autorizzazione esplicita. Ogni infrazione comporta il risarcimento dei danni subiti. E' fatta riserva di tutti i diritti derivati da modelli.

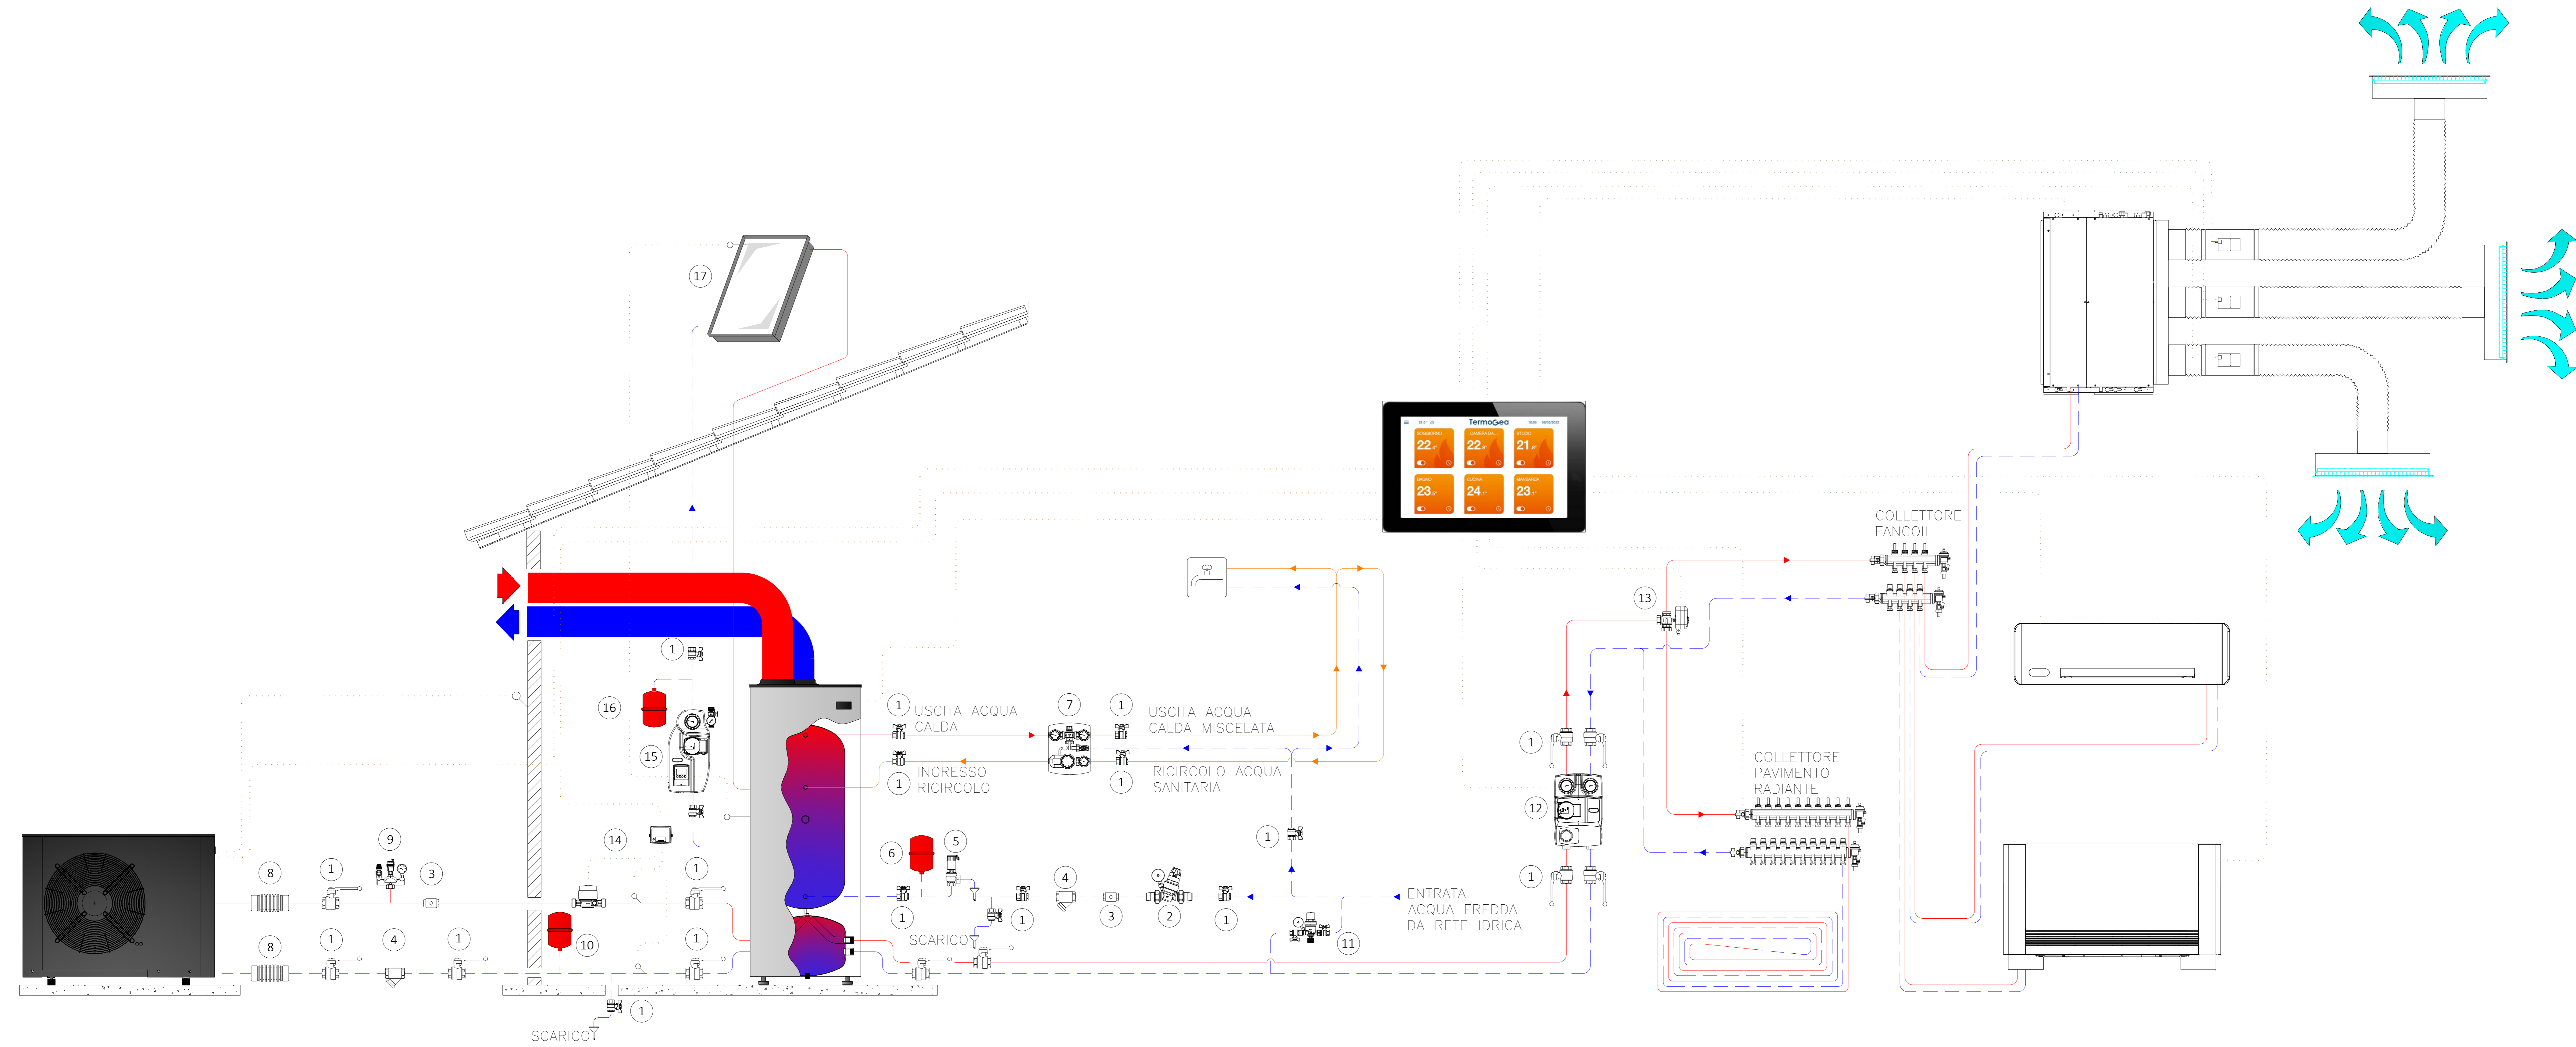

- 1. Valvola a sfera
- 2. Valvola riduttrice di pressione (3 bar)
- 3. Valvola di non ritorno
- 4. Filtro a Y
- 5. Valvola di sicurezza (6 bar)
- 6. Vaso di espansione sanitario (precarica 2,5 bar)
- 7. Kit ricircolo acqua calda sanitaria
- 8. Flessibili
- 9. Gruppo valvola di sicurezza e disaeratore pre-coibentato
- 10. Vaso espansione impianto termico (precarica 1,5 bar)
- 11. Carico automatico impianto
- 12. Modulo idraulico di rilancio pre-coibentato
- 13. Valvola deviatrice stagionale
- 14. Contatore energia termica
- 15. Kit Solare con centralina
- 16. Vaso di espansione solare (precarica 1,5 bar)
- 17. Collettore solare termico

				COMMESSA:					SCHEMA FUNZIONALE KIT COMPACT SOLAR 6M-8M	=		
				DATA:						+		
				DISEGNO:						F.G.		
REV	MODIFICA	DATA	FIRMA	FILE:					F.S.			
0		1			2	3	4	5	6	7	8	9