


MASSIMO NUMERO DI COLLETTORI SOLARI INSTALLABILI

Taglia 200: N° 1  
 Taglia 260: N° 2  
 Taglia 500: N° 3

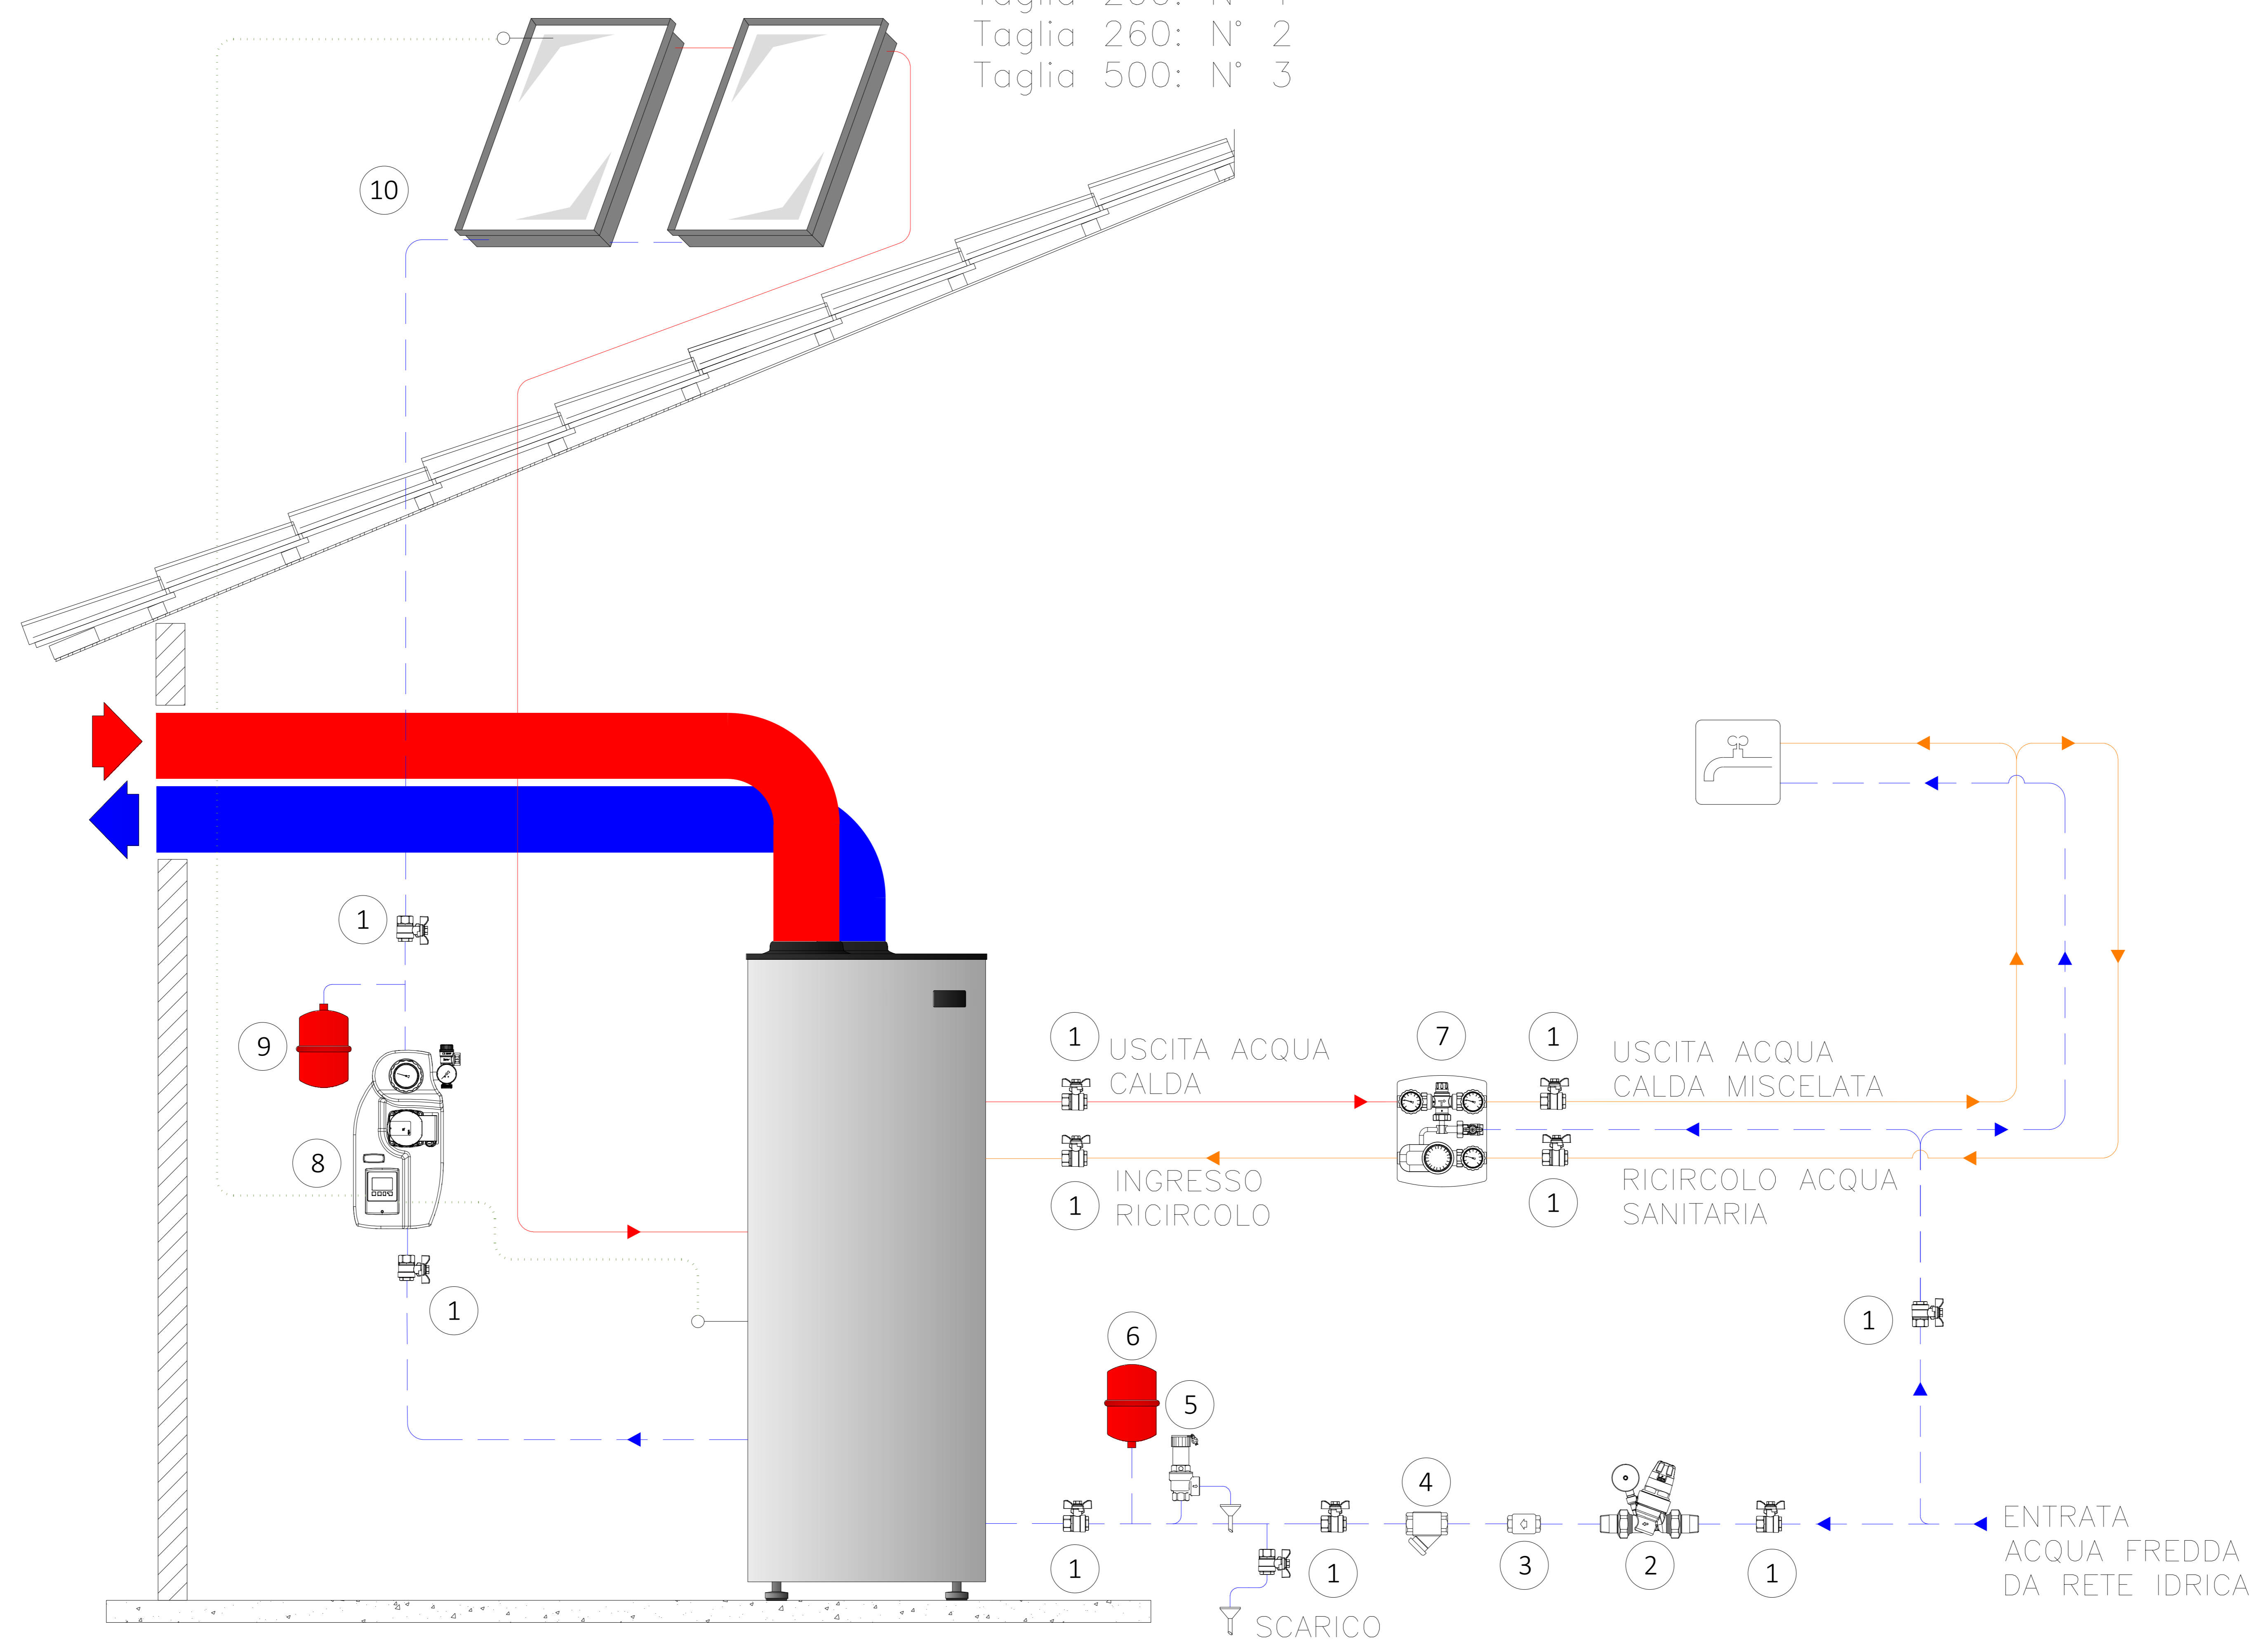

1. Valvola a sfera
2. Valvola riduttrice di pressione (3 bar)
3. Valvola di non ritorno
4. Filtro a Y
5. Valvola di sicurezza (6 bar)
6. vaso di espansione sanitario (precarica 2,5 bar)
7. Kit ricircolo acqua calda sanitaria
8. Stazione solare
9. Vaso espansione solare termico (precarica 1,5 bar)
10. Collettore solare termico

Non è permesso consegnare a terzi o riprodurre questo documento nè, utilizzare il contenuto o renderlo comunque noto a terzi senza la nostra autorizzazione esplicita. Ogni infrazione comporta il risarcimento dei danni subiti. E' fatta riserva di tutti i diritti derivati da modelli.

REV	MODIFICA	DATA	FIRMA	COMMESSA:
				DATA:
				DISEGNO:
				FILE:



SCHEMA FUNZIONALE

KIT DUPLEX SUN

=
+
F.G.
F.S.